


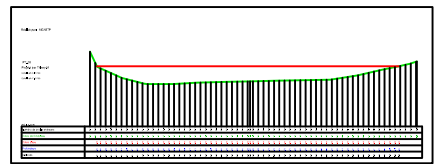
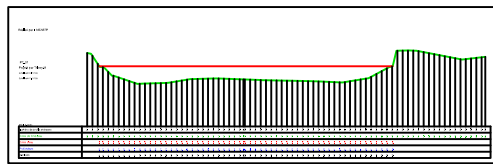
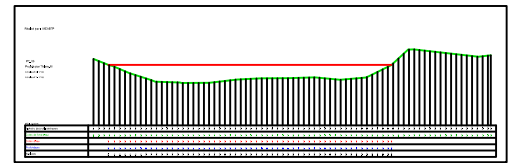
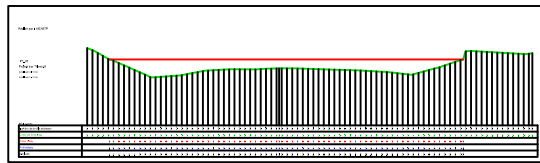
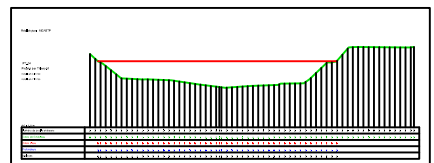
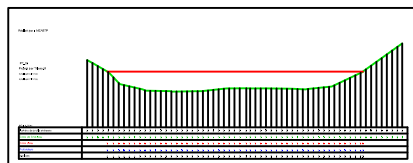
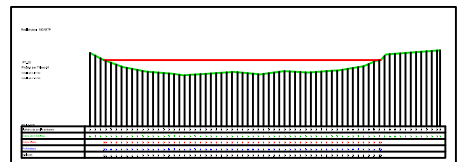
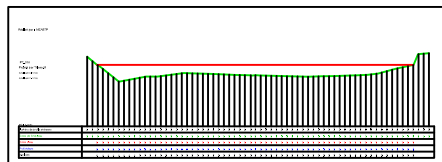
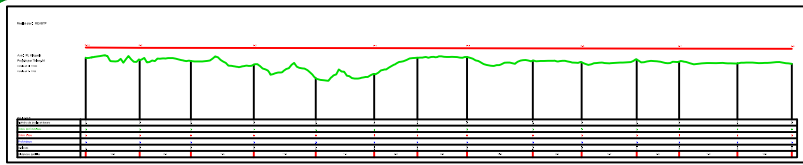


KINGUELE AVAL

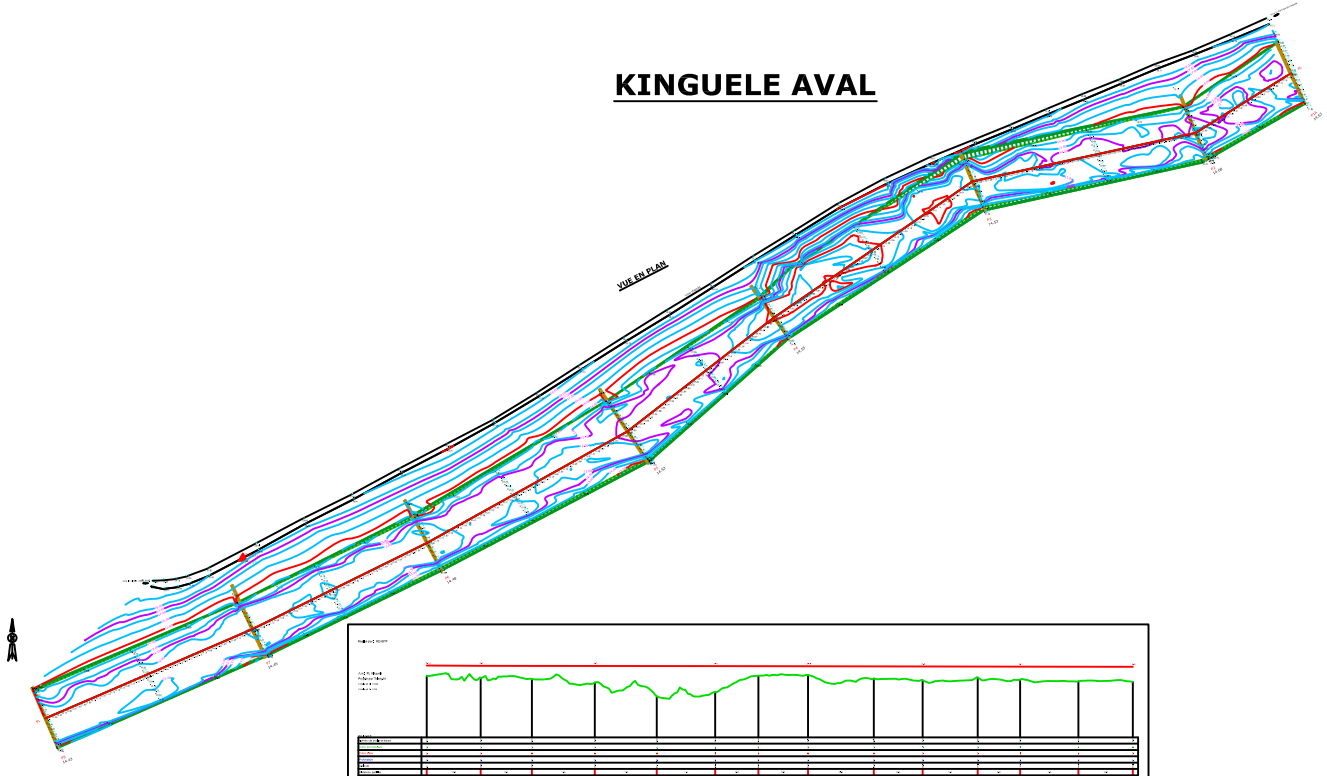


RETENUE BARRAGE DE TCHIMBELE 34 ha

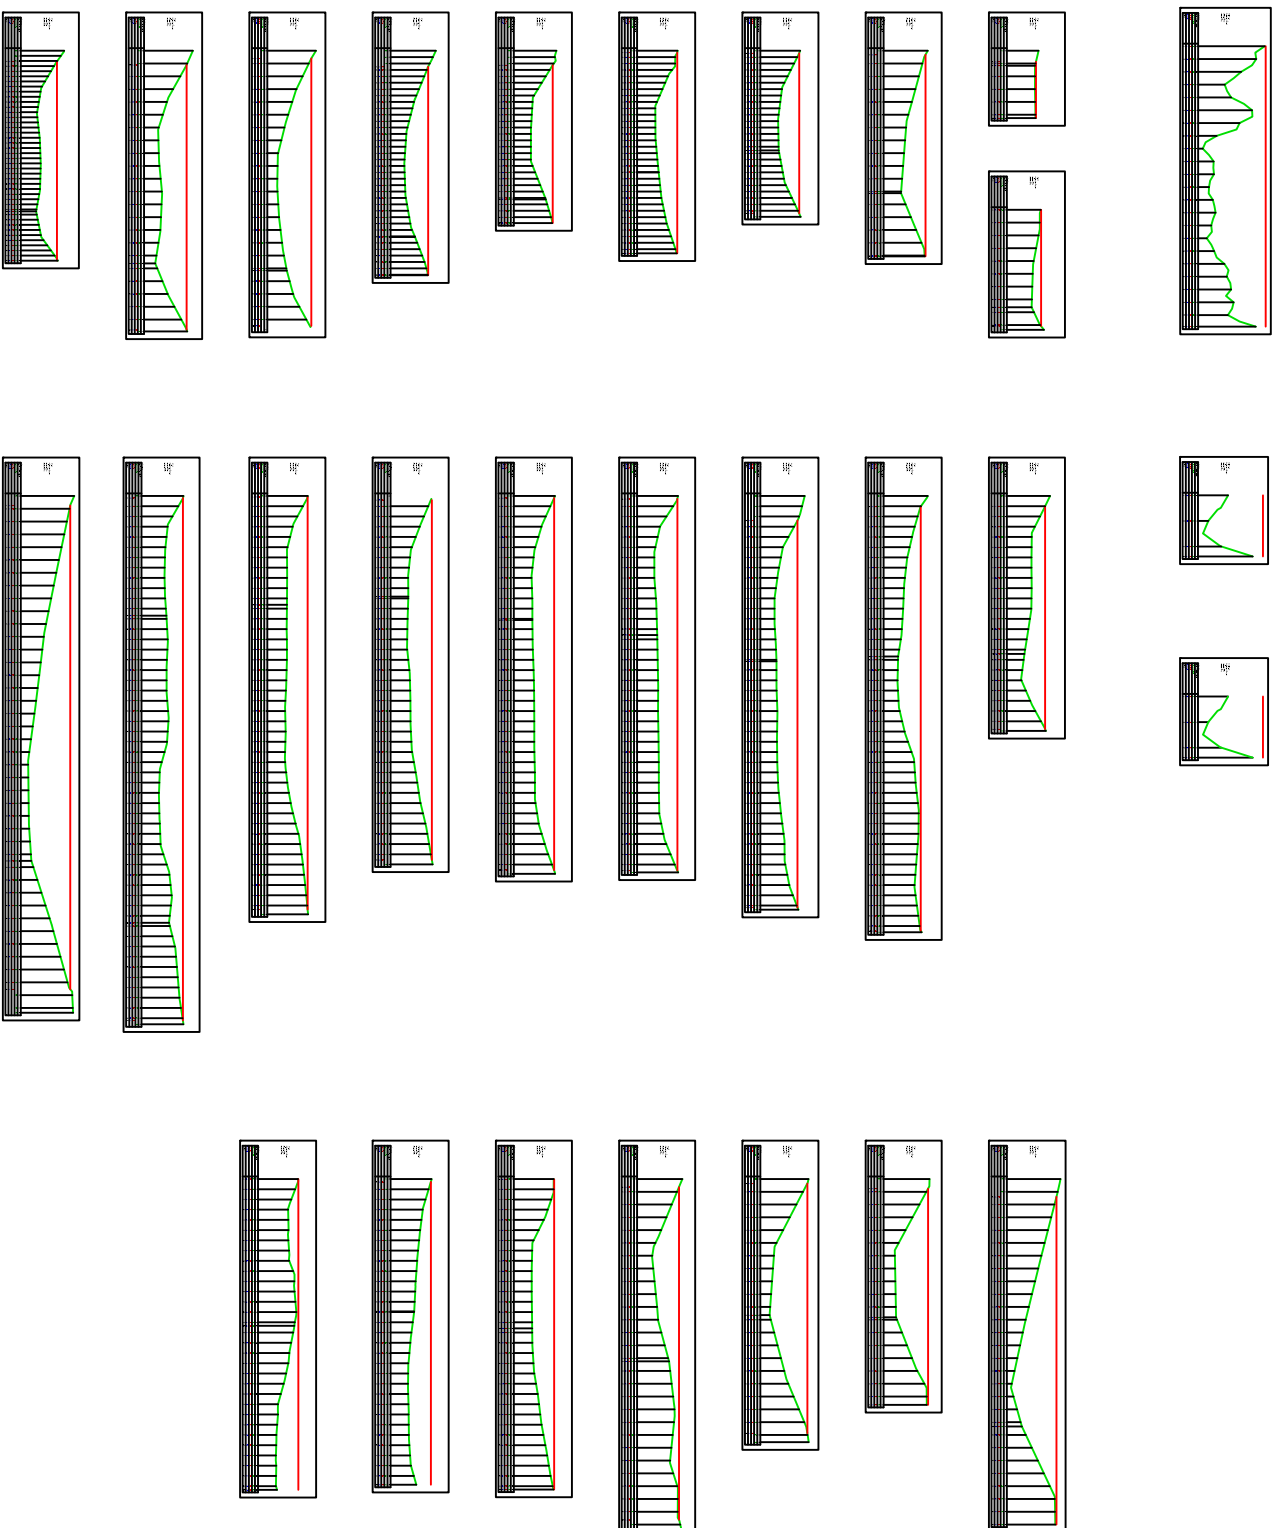

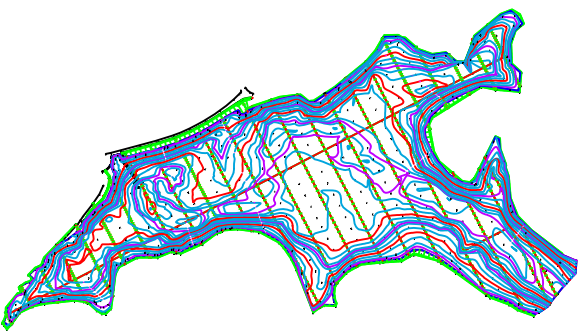


RETENUE DE TCHIMBELE

34 ha

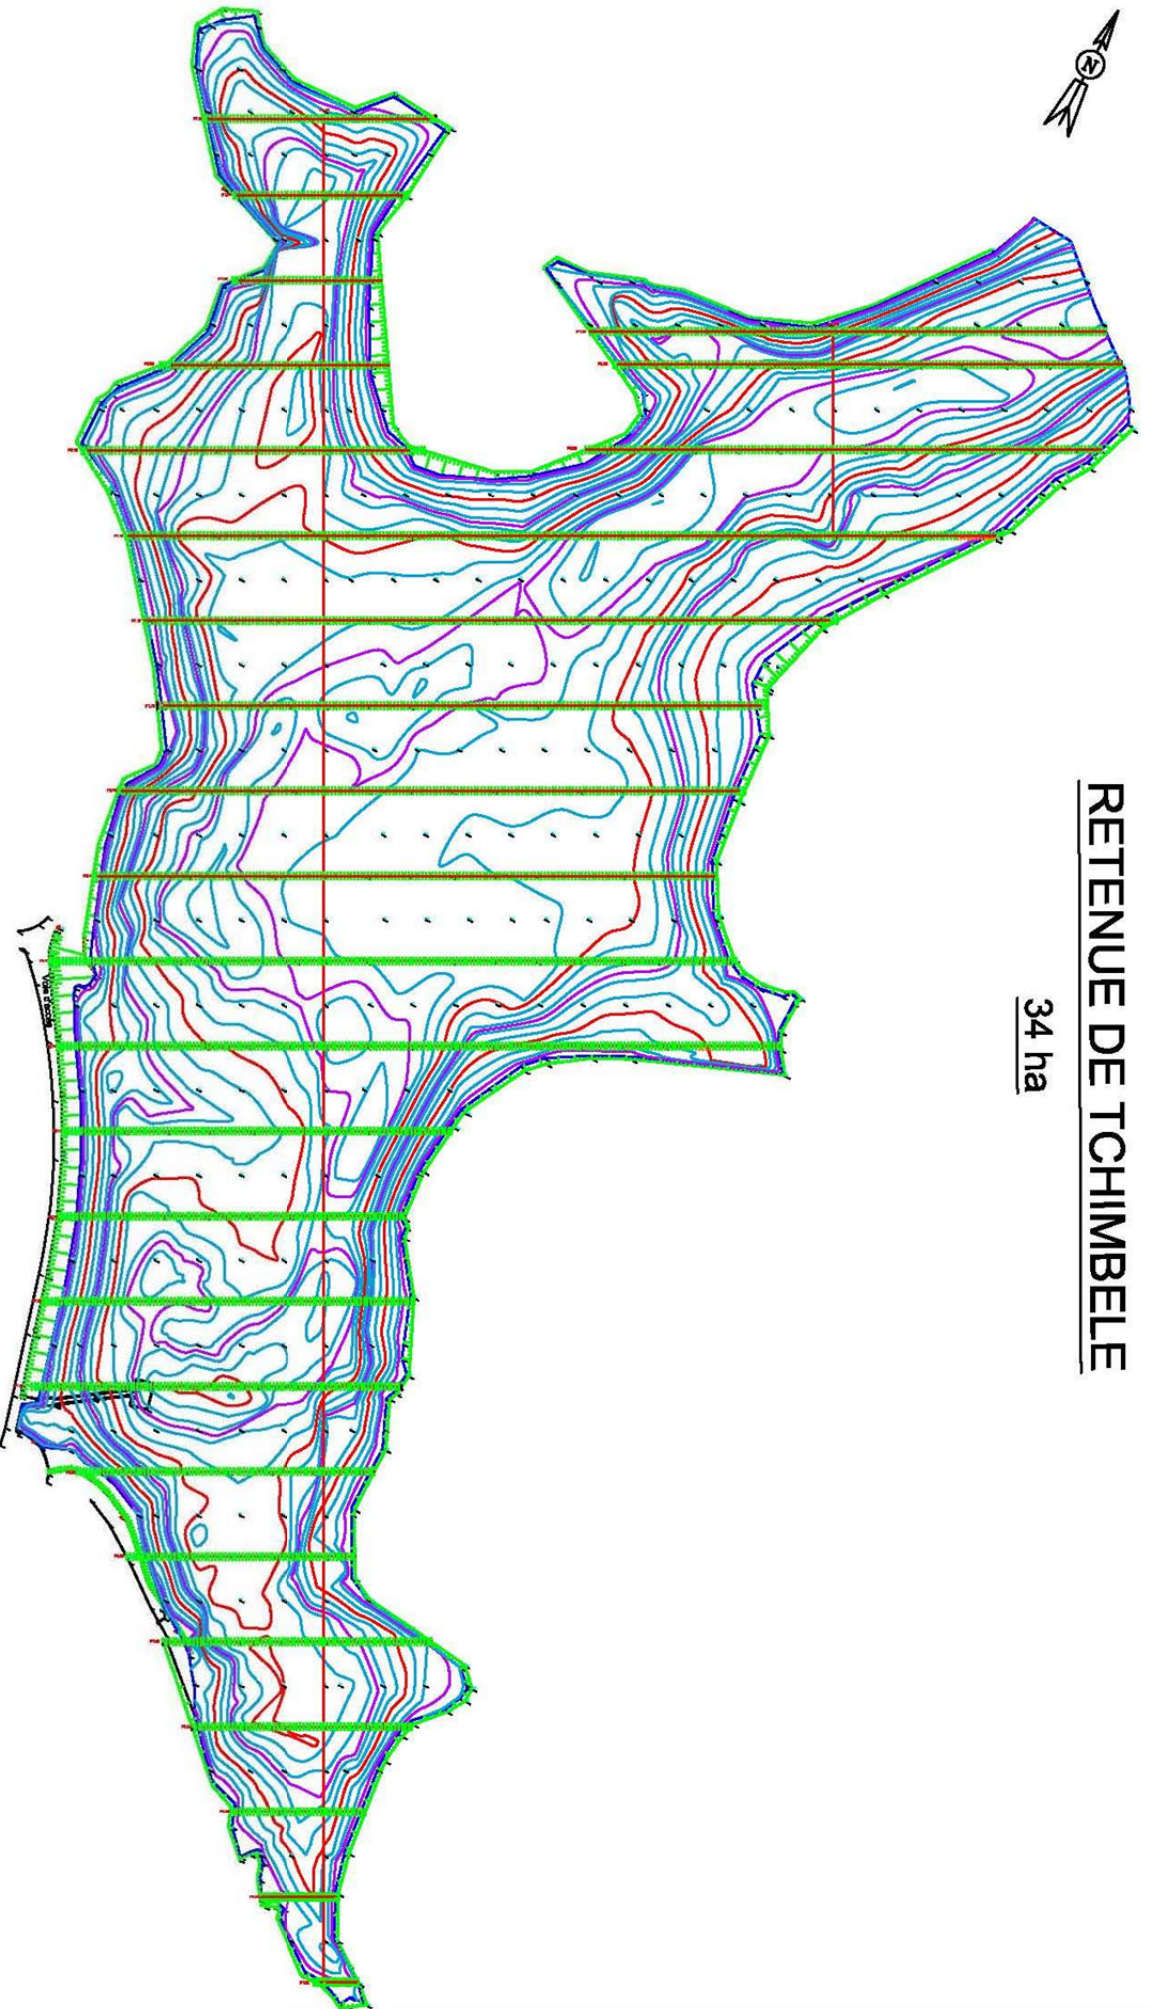

USINE

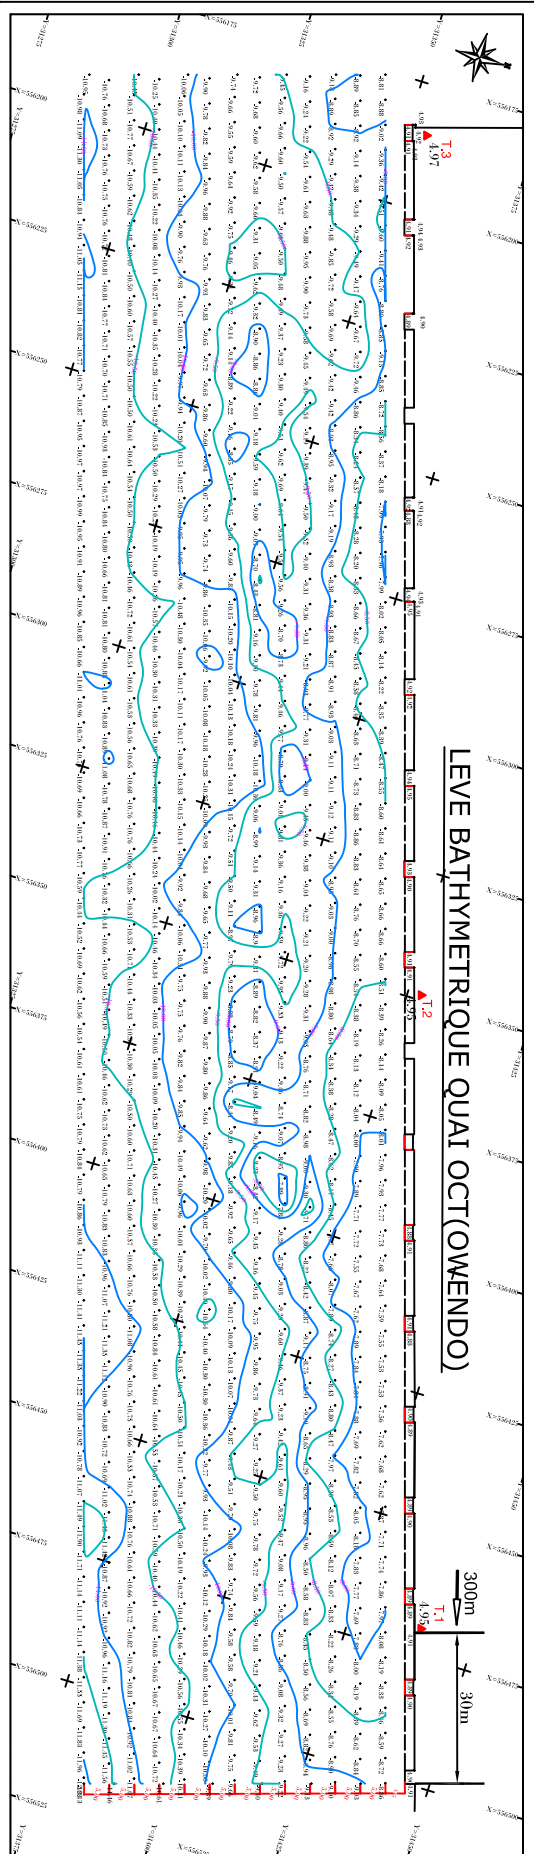

REMARQUES

Informations géodésiques
 Toutes les coordonnées sont en mètres
 Sphérique : WGS 84
 Projection : Universal Transverse Mercator
 Méridien central : 9° E.
 Zone : UTM 32N

Lat/Long Ellipsoïde

Demi-grand axe : 6378137.000 m

Aplatissement inverse : 298,2572236

X/Y Ellipsoïde

Demi-grand axe : 6378137.000 m

Aplatissement inverse : 298,2572236

La flèche Nord indique le nord de la grille
 Les altitudes en mètres sont réduites en Z Hydro

Position Horizontale
 GPS receiver : Leica CXSS GSI5

Position Verticale

Marégraphe : Enregistreur de niveau d'eau
 Gamma 5215

Echopsondeur : CHSMAP

Client : **OWENDO CONTAINER TERMINAL (OCT)**

Entreprise : 

B.P: 6833 Libreville / Gabon
 TEL : (+241) 01 76 21 66























Indice : Date : Modifications



23/07/2019	6ème édition
------------	--------------

Échelle (1:500)	Dessiné par : AMIKELA	Plan N° : 3495-C1
-----------------	-----------------------	-------------------

GPC - FGIS

BATHY DIBWANGUNI

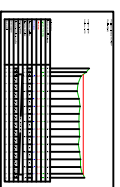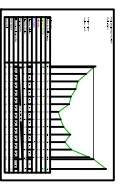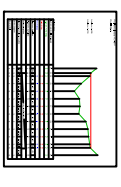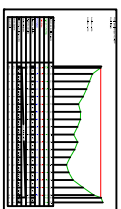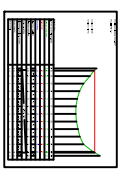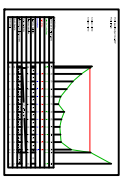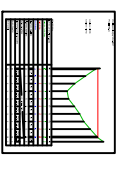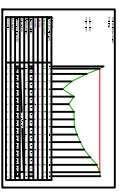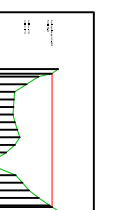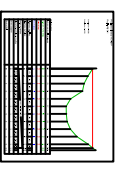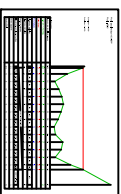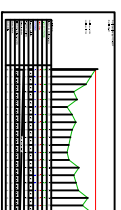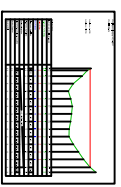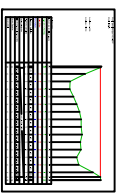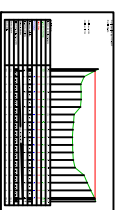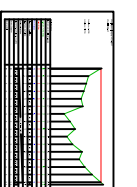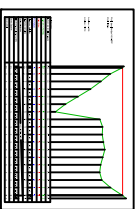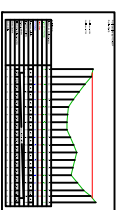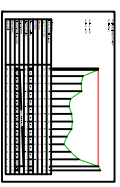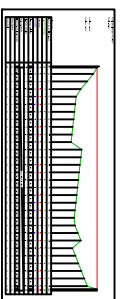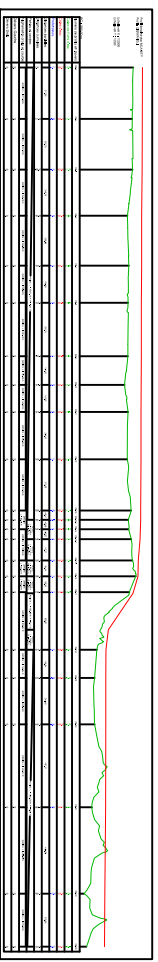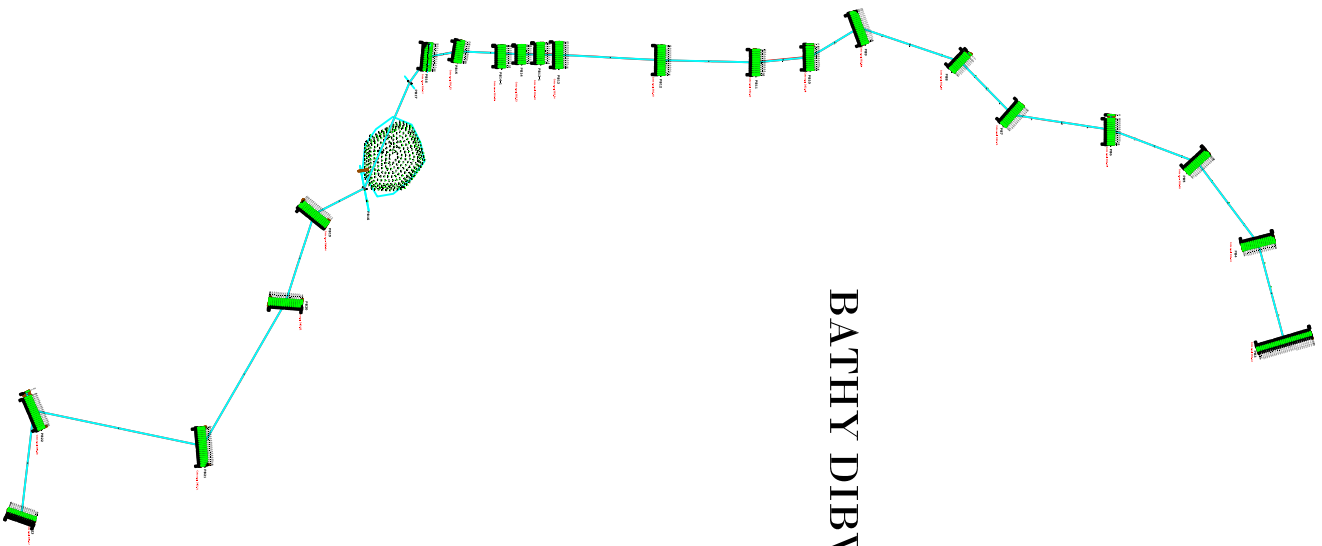

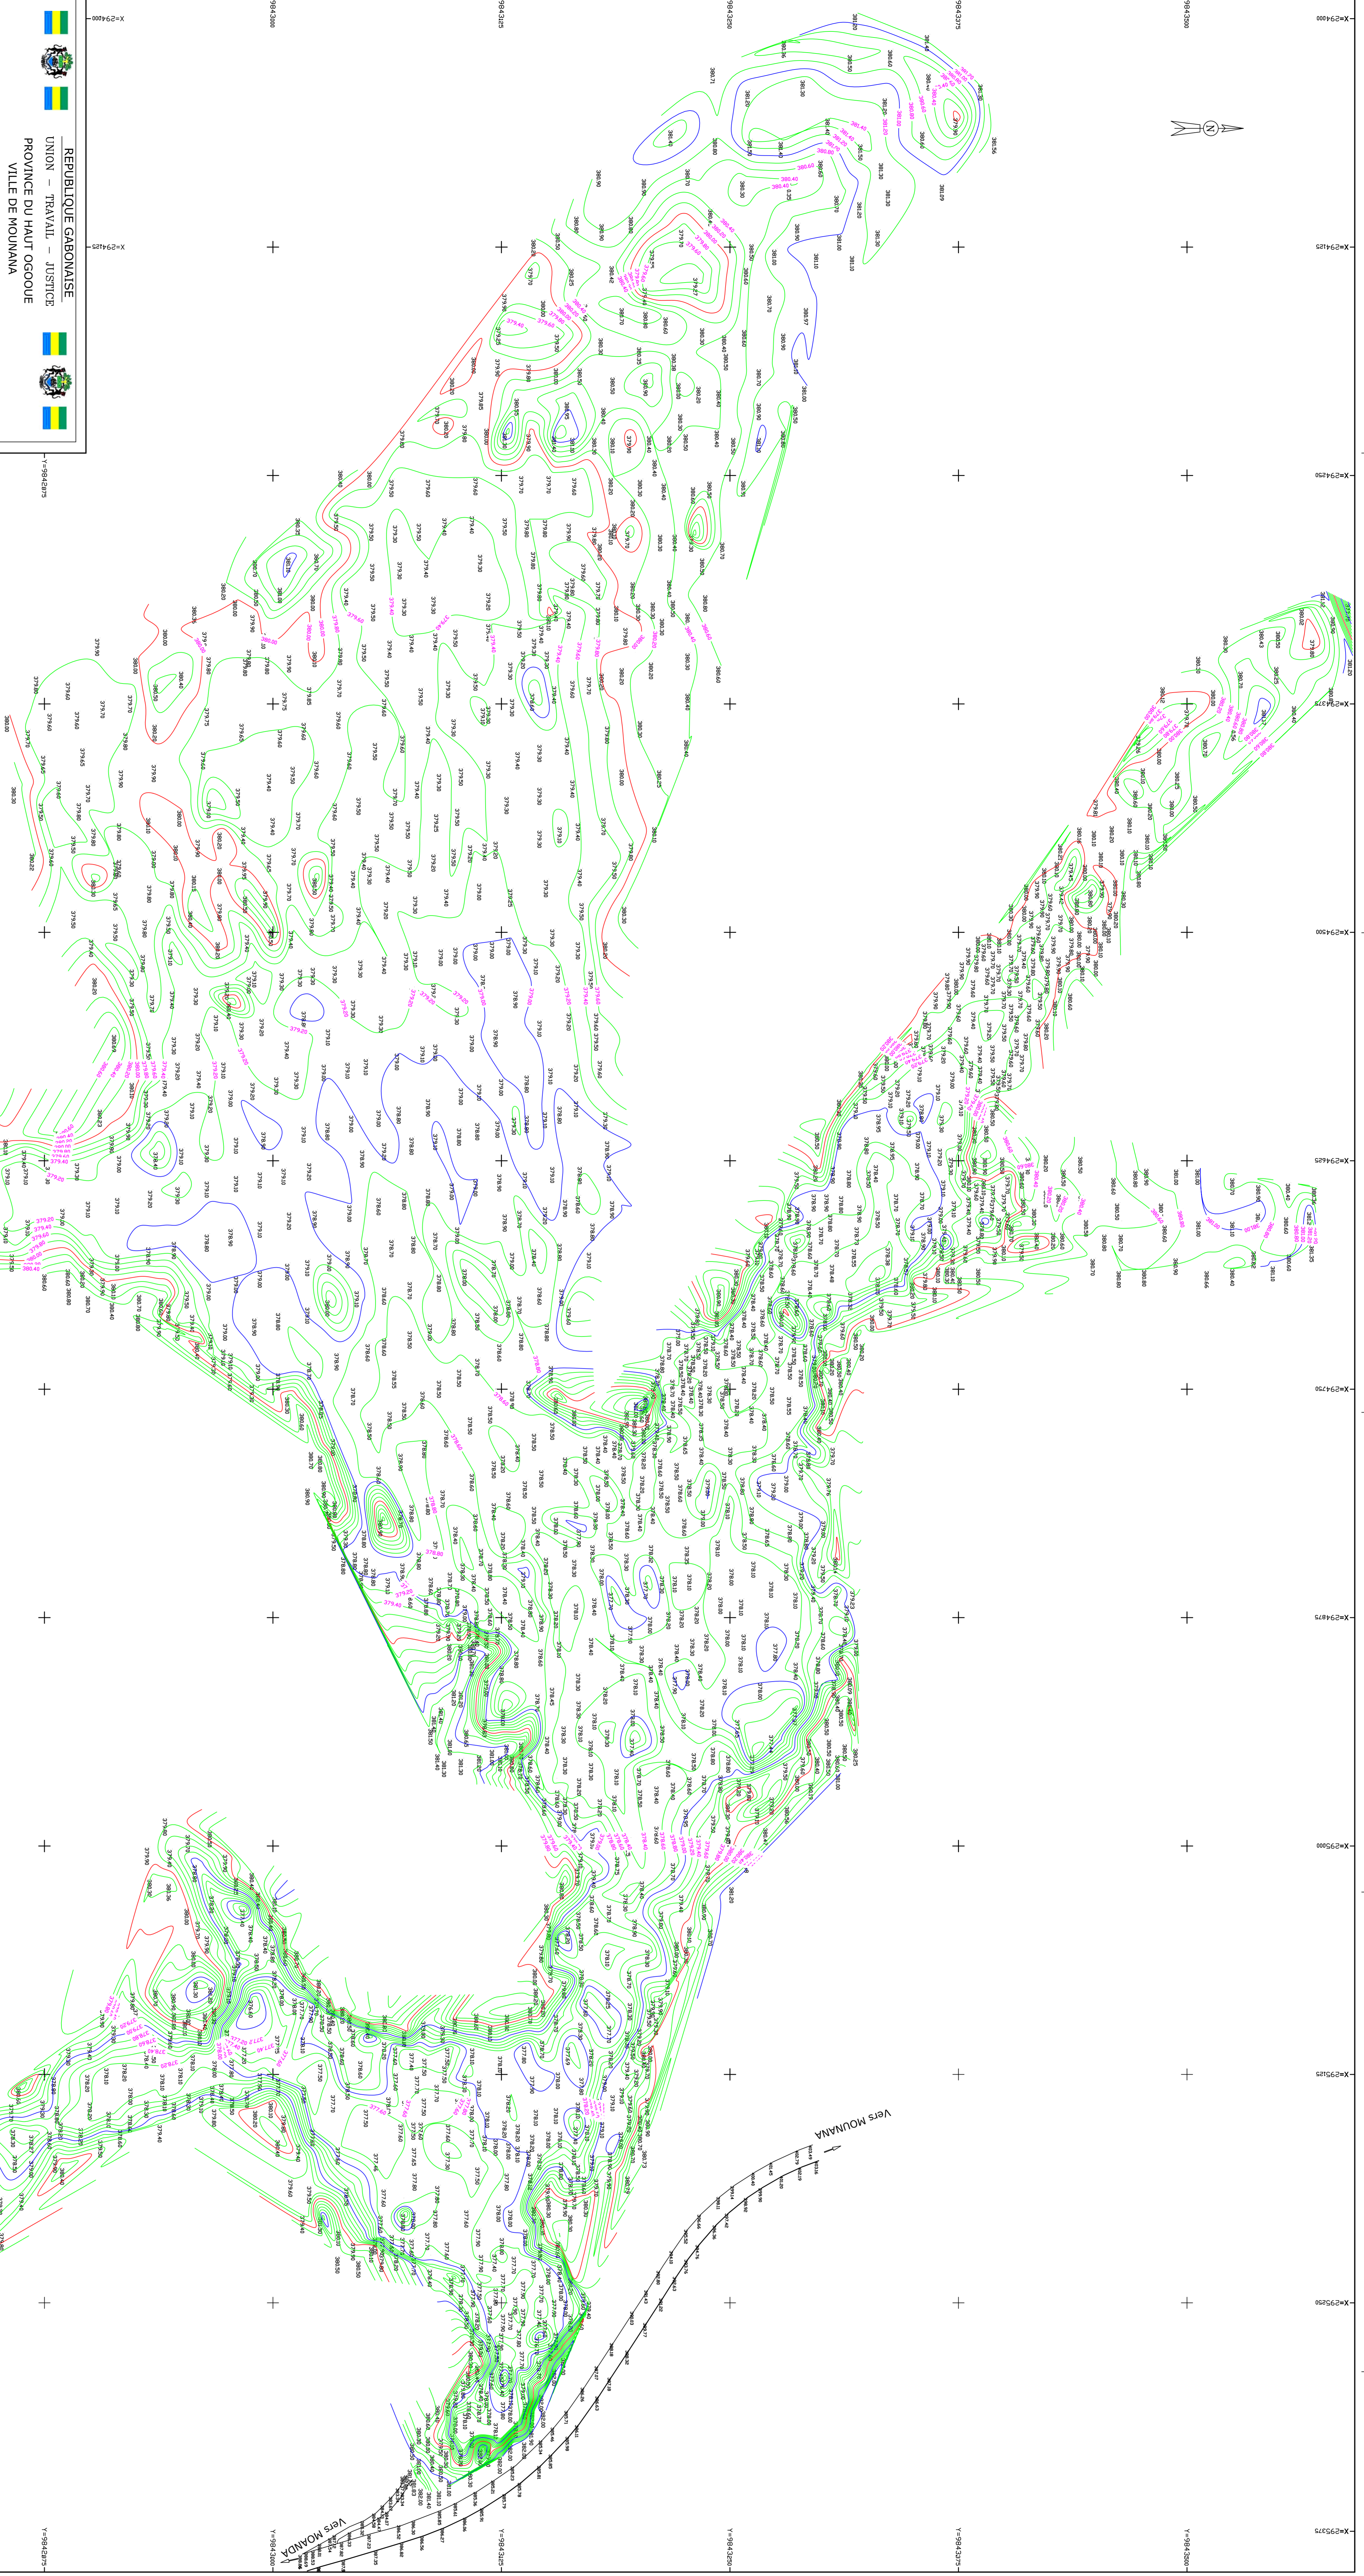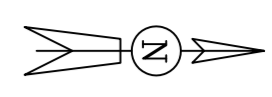

**PROJET DE REHABILITATION
DU SITE INDUSTRIEL DE COMUF**

LAC MITEMBE

LEVE BATHYMETRIQUE

REPUBLIQUE GABONAISE
UNION - TRAVAIL - JUSTICE
PROVINCE DU HAUT OGOUVE
VILLE DE MOUANA

INDICE	DATE	MODIFICATIONS
A		
B		
C		
D		

MEABTP
Mission Gabonaise
pour l'Etude, l'Aménagement
et la Construction de
Travaux Publics

STAF
Société Gabonaise
de Travaux Publics

RELEVÉ EN
MÉTRES
NÉAN-MP


CONTRAT
N° 100/2017

APPROUVÉ
Libre-Service

DOSSIER N° 865

Cote moyenne de l'eau au 22.01.2017: **382.30 m**

INDICE	DATE	MODIFICATIONS
A		
B		
C		
D		

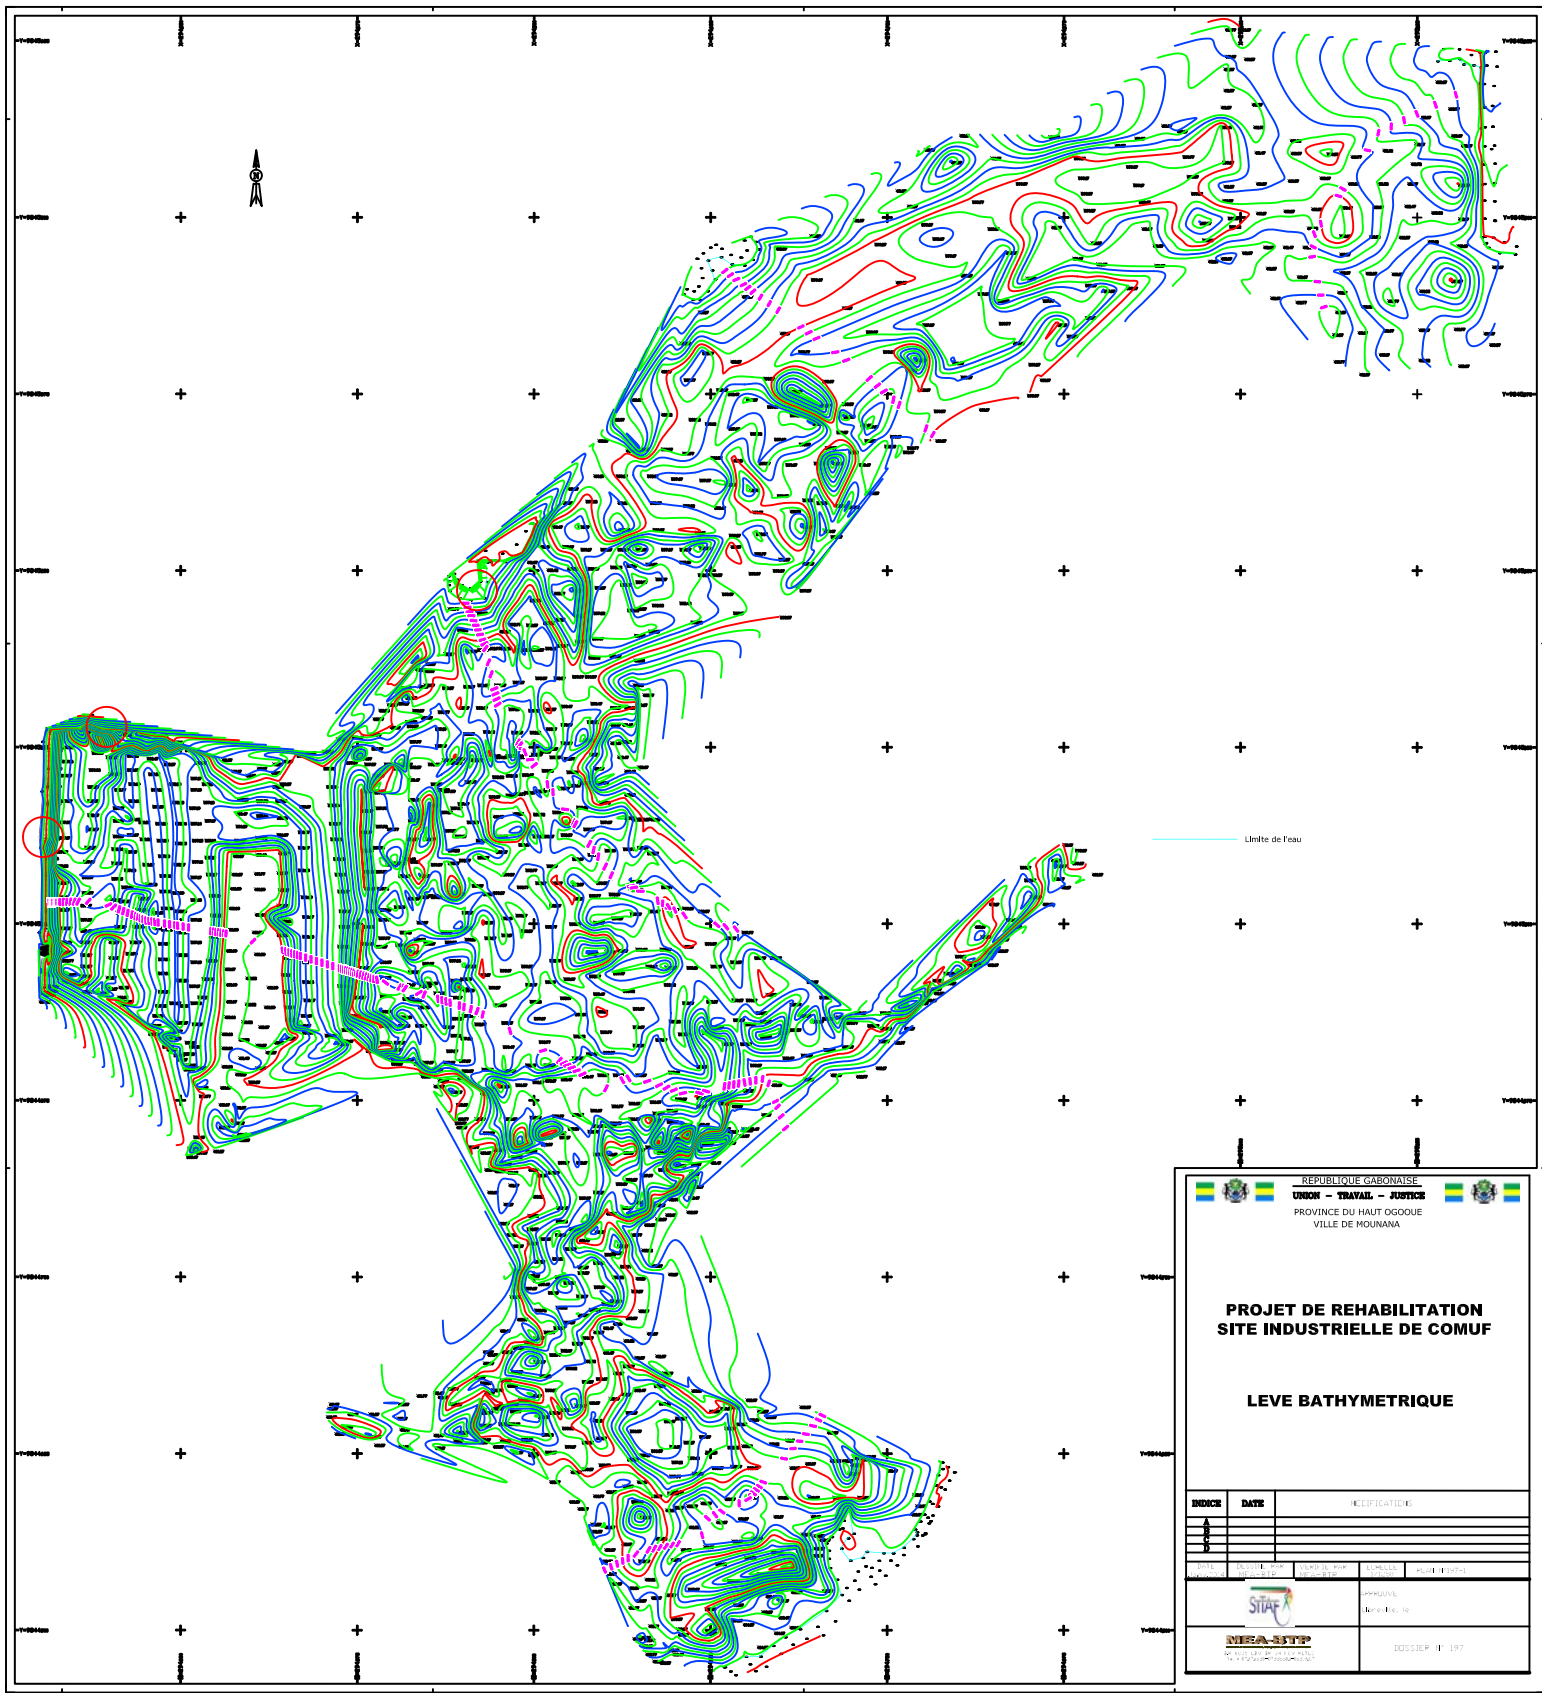


REPUBLIQUE GABONAISE
 UNION - TRAVAIL - JUSTICE
 PROVINCE DU HAUT OGOOUE
 VILLE DE MOUNANA

**PROJET DE REHABILITATION
SITE INDUSTRIELLE DE COMUF**

LEVE BATHYMETRIQUE

INDICE	DATE	MODIFICATION

	APPROUVE Date: 10/10/16
	DOSSIER N° 197

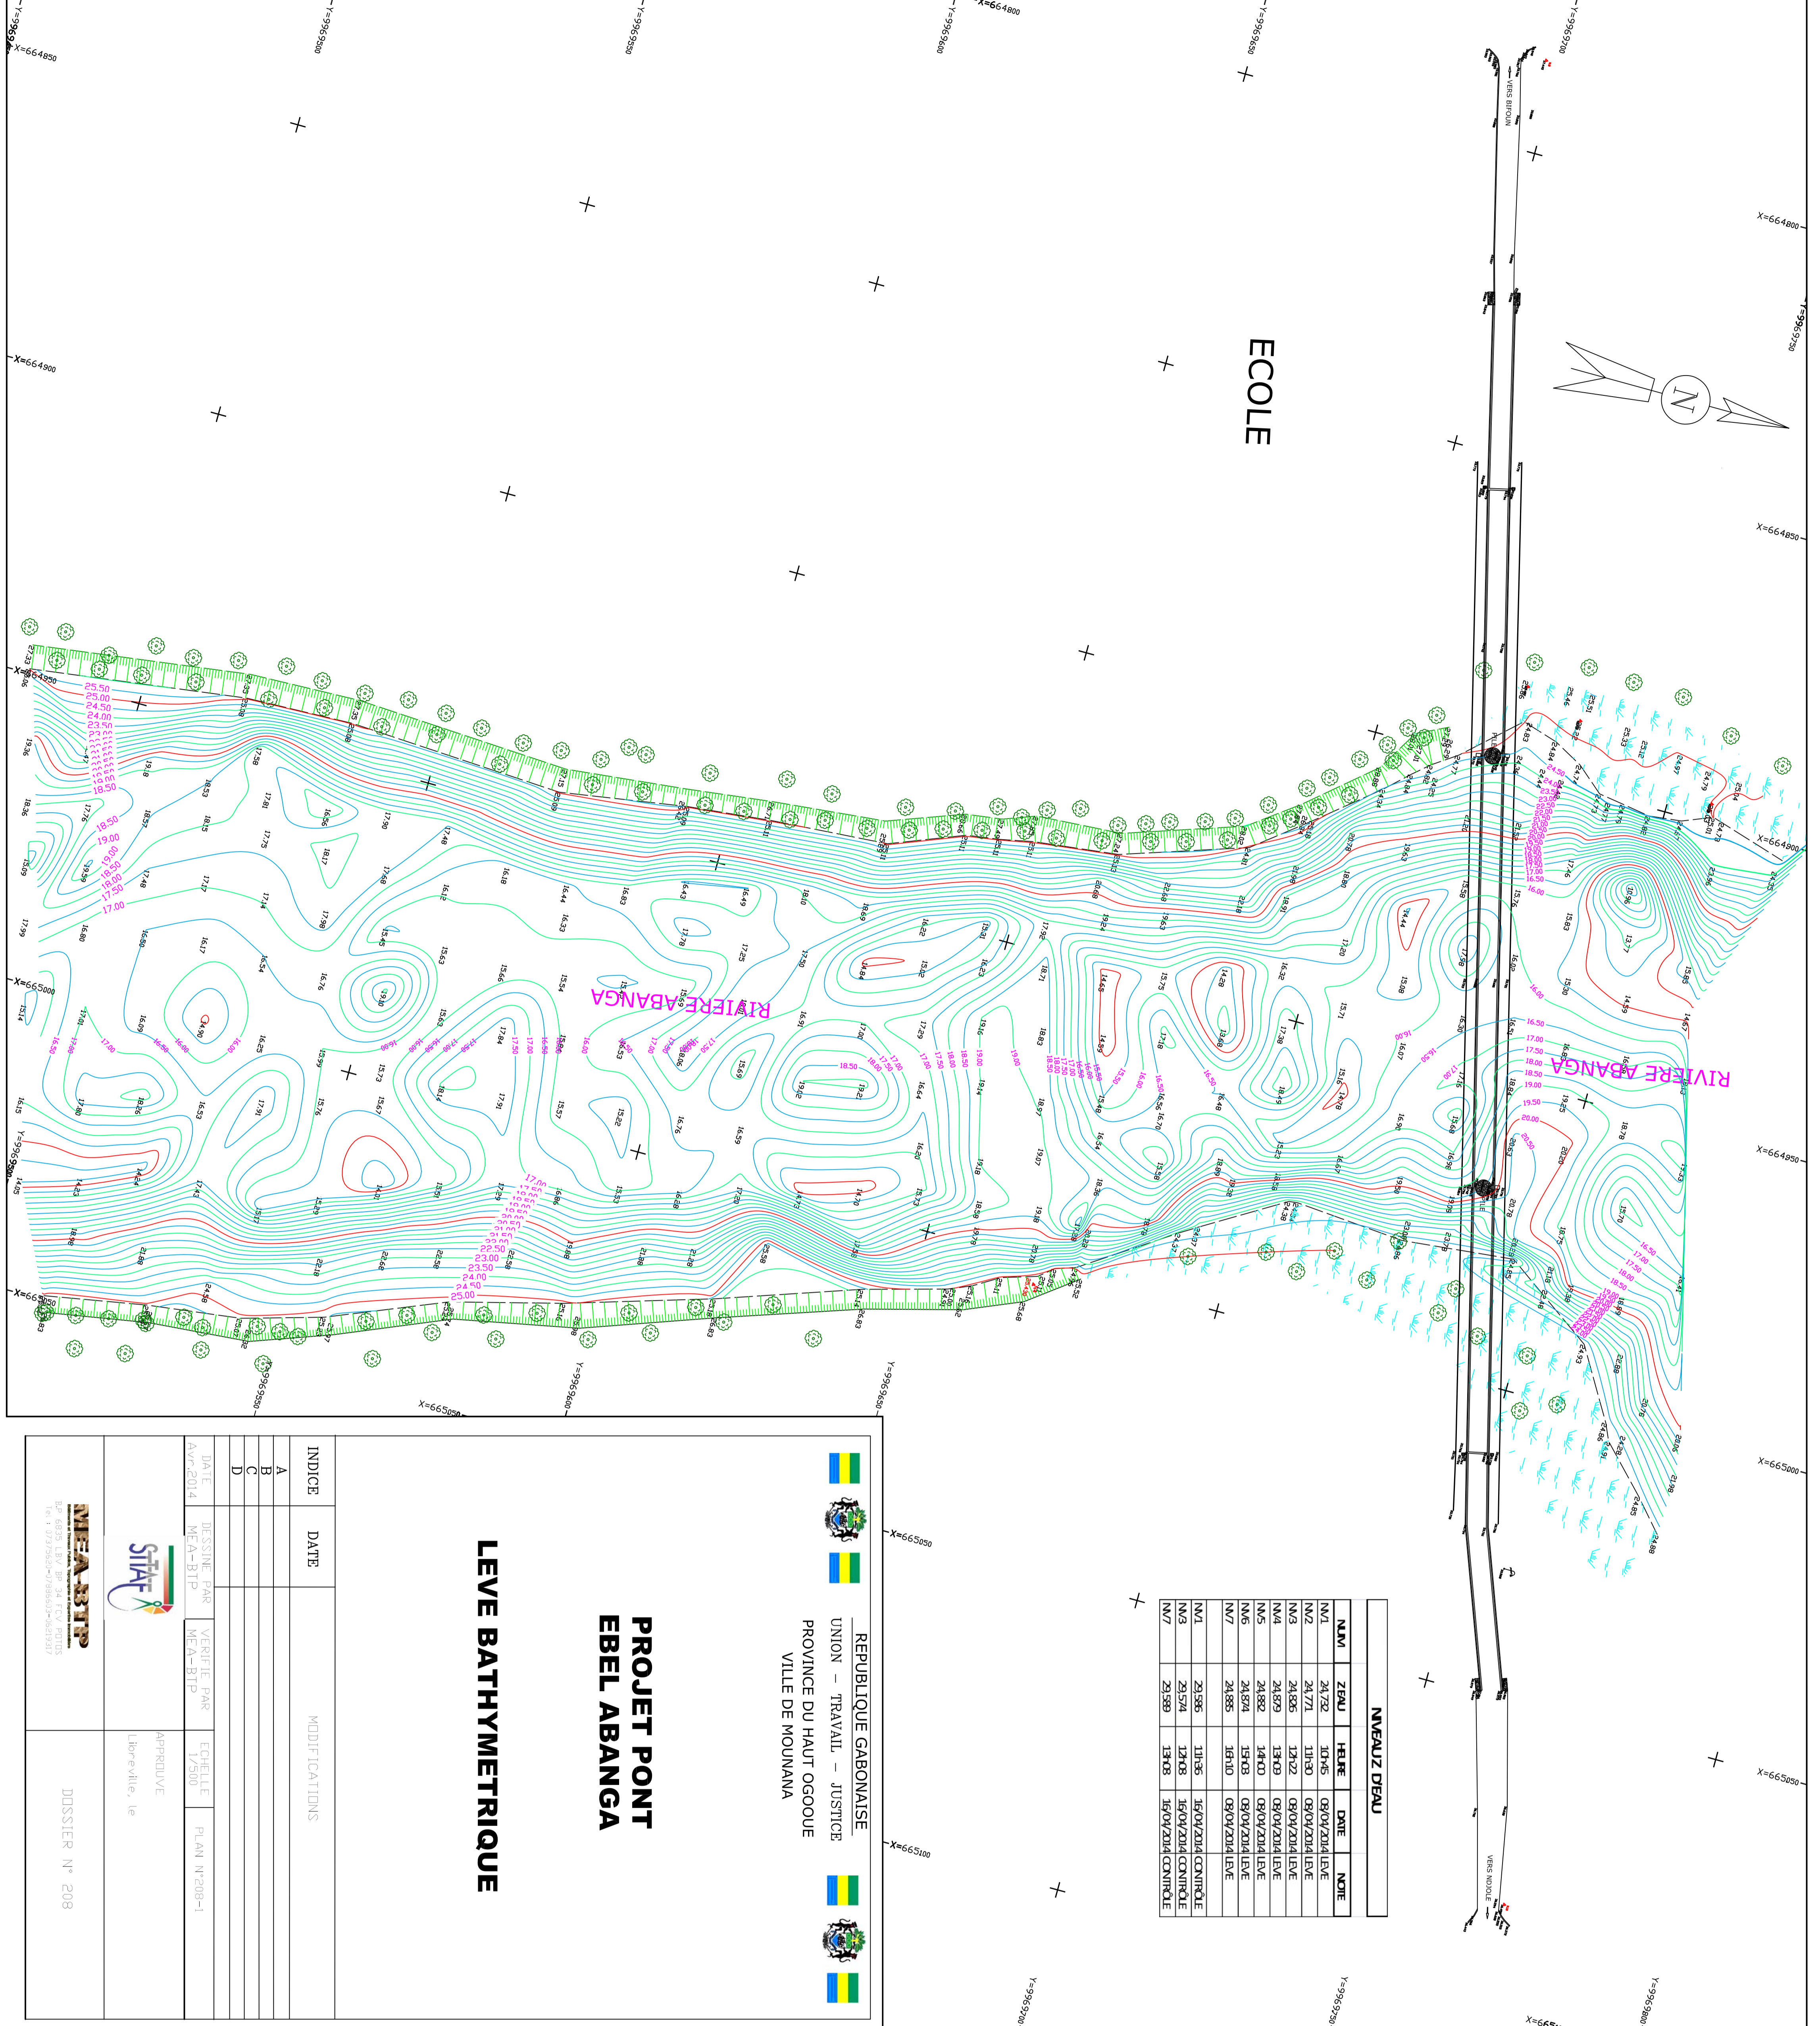

NIVEAUX D'EAU				
NUM	ZEAU	HAIE	DATE	NOTE
N/1	24.722	10.465	09/09/2014	LEVE
N/2	24.771	11.150	09/09/2014	LEVE
N/3	24.536	12.022	09/09/2014	LEVE
N/4	24.579	13.403	09/09/2014	LEVE
N/5	24.582	14.403	09/09/2014	LEVE
N/6	24.574	15.403	09/09/2014	LEVE
N/7	24.585	16.110	09/09/2014	LEVE
N/1	23.585	11.135	16/09/2014	CONTOUR
N/3	23.574	12.108	16/09/2014	CONTOUR
N/7	23.589	13.408	16/09/2014	CONTOUR

REPUBLIQUE GABONAISE
 UNION – TRAVAIL – JUSTICE
 PROVINCE DU HAUT OGOUE
 VILLE DE MOUNANA

PROJET PONT
EBEL ABANGA
LEVE BATHYMETRIQUE

INDICE	DATE	MODIFICATIONS
A		
B		
C		
D		

DATE	DESSINE PAR	VERIFIE PAR	ECHELLE	PLAN N°
AVR/2014	ME-A-BTP	ME-A-BTP	1/500	M2008-1



ME-A-BTP
 BP 6033 LIBREVILLE - GABON
 TEL : 073793000 / 088666100 / 0819191

DOSSIER N° 208